


K.osa/Kylä	Kortteli/Tila	Tontti/Rn:o	Viranomaisen arkistointimerkintöjä varten	
Rakennustoimenpide			Piirustuslehti	Juoks.n:o
Rakennuskohleen nimi ja osoite			Piirustuksen sisältö	Mittakaava
Rivitalot KIVIHYYPPÄ Puukorventie 69700 VETELI			Sokkelileikkaukset, terassi, puuaidat	1:20
Suunnittelijan nimi, päiväys ja allekirjoitus			Suunnitteluala, työn numero ja piirustuksen numero Muutos	
Insinööritoimisto Juha Timo ky Haaponiementie 29, 62600 LAPPAJÄRVI 1.9.2020 Juha Timo, dipl.ins			ARK 2012-11	

Sokkelileikkaus 1


KIVIHYYPPÄ

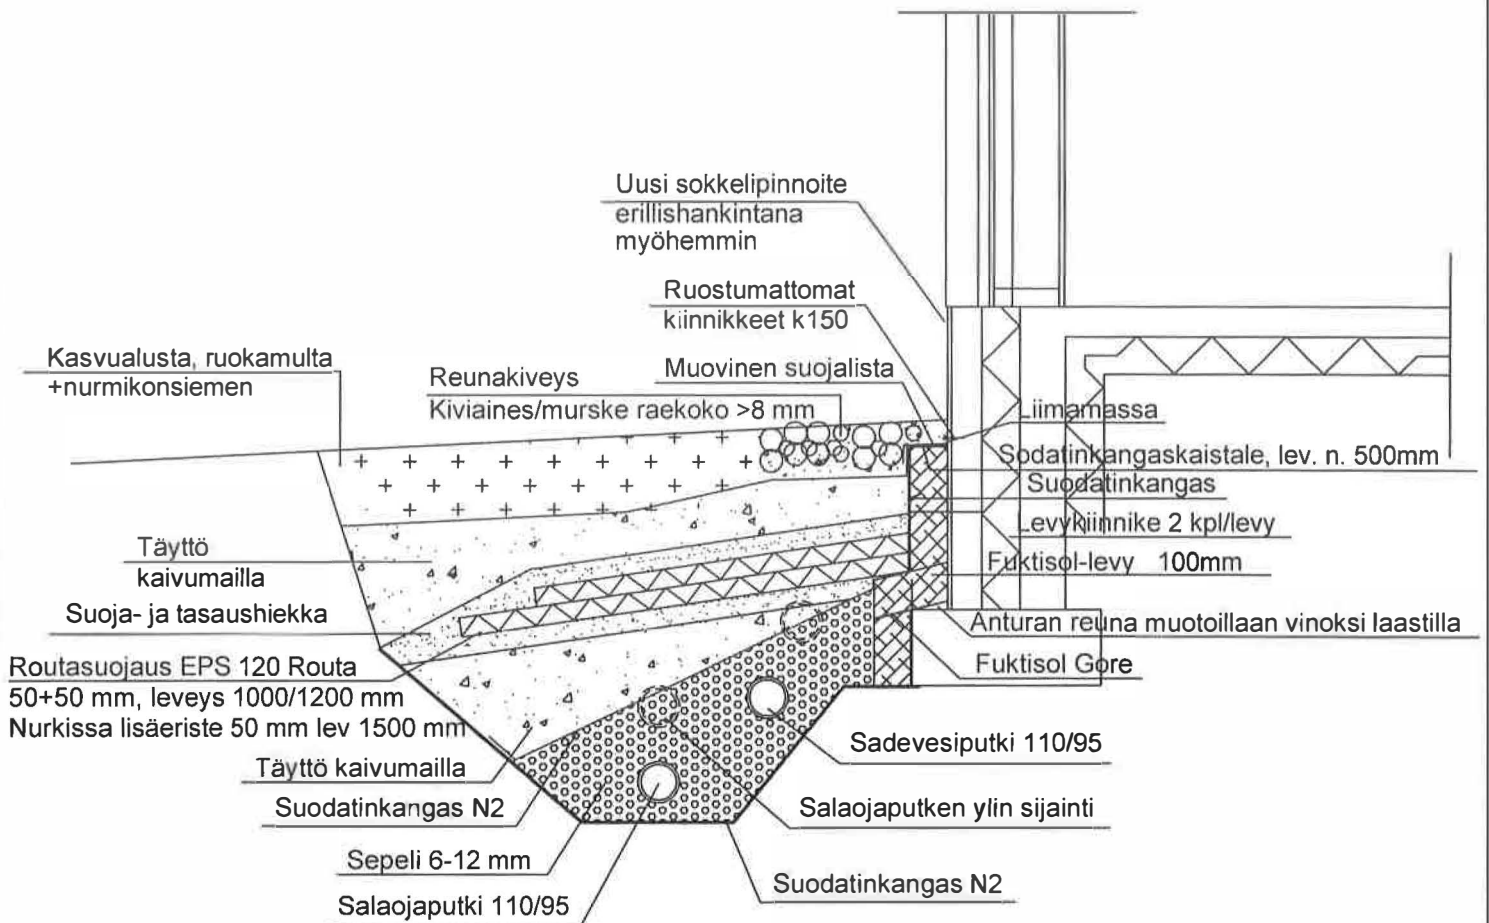

VARASTOJA EI KUIVATETA / PUTKITETA

Sokkelileikkaus 2

Varastot

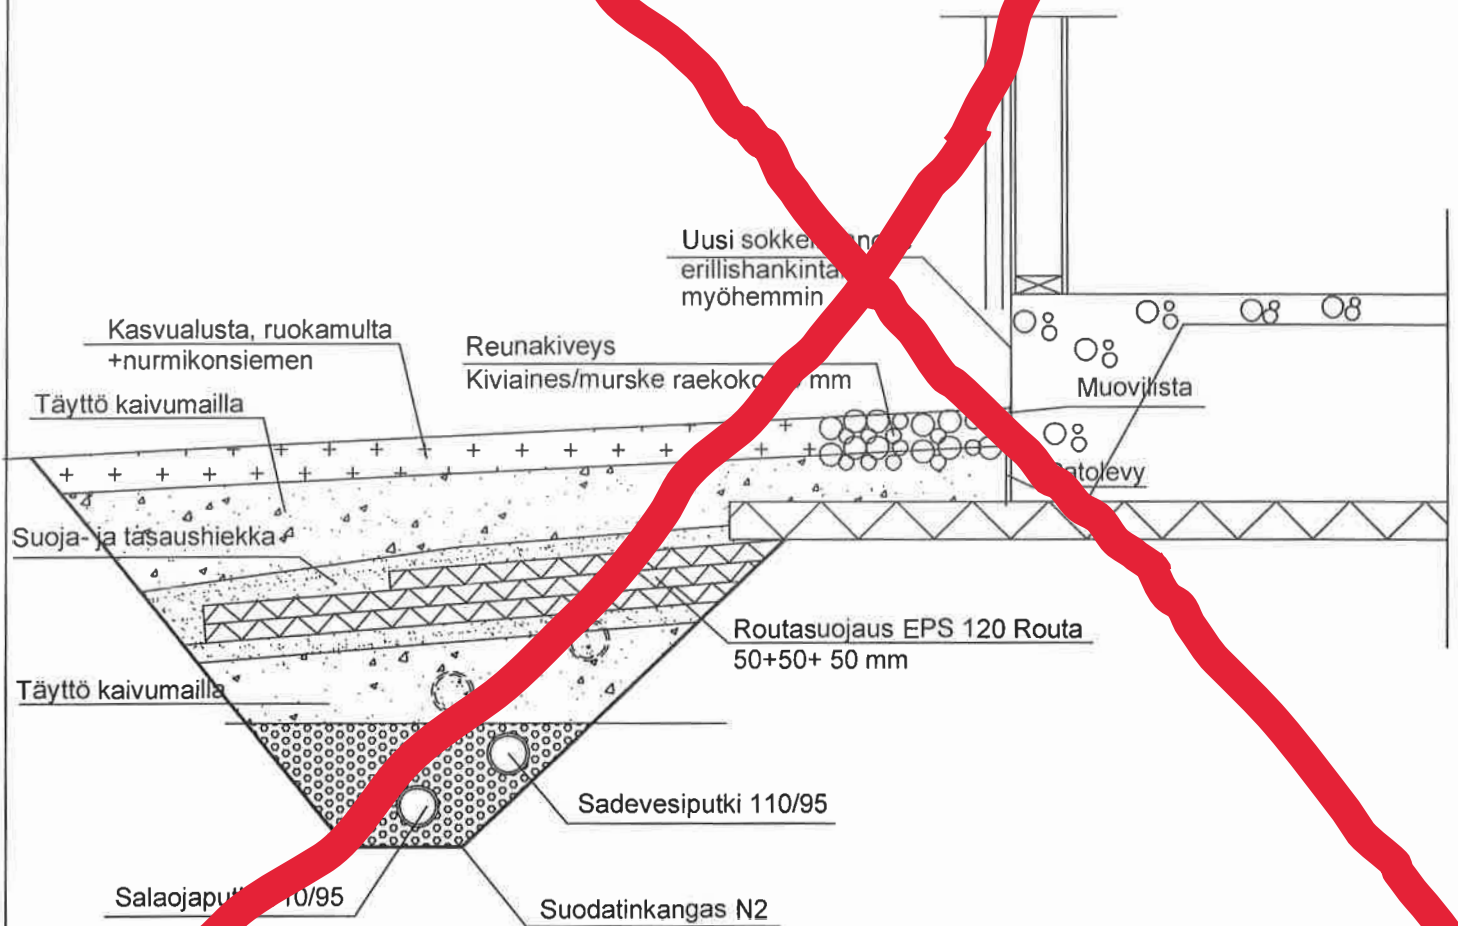

Terassi

KIVIHYYPPÄ

