



35 960 25 1000 35 1470 35

335
335
740
35

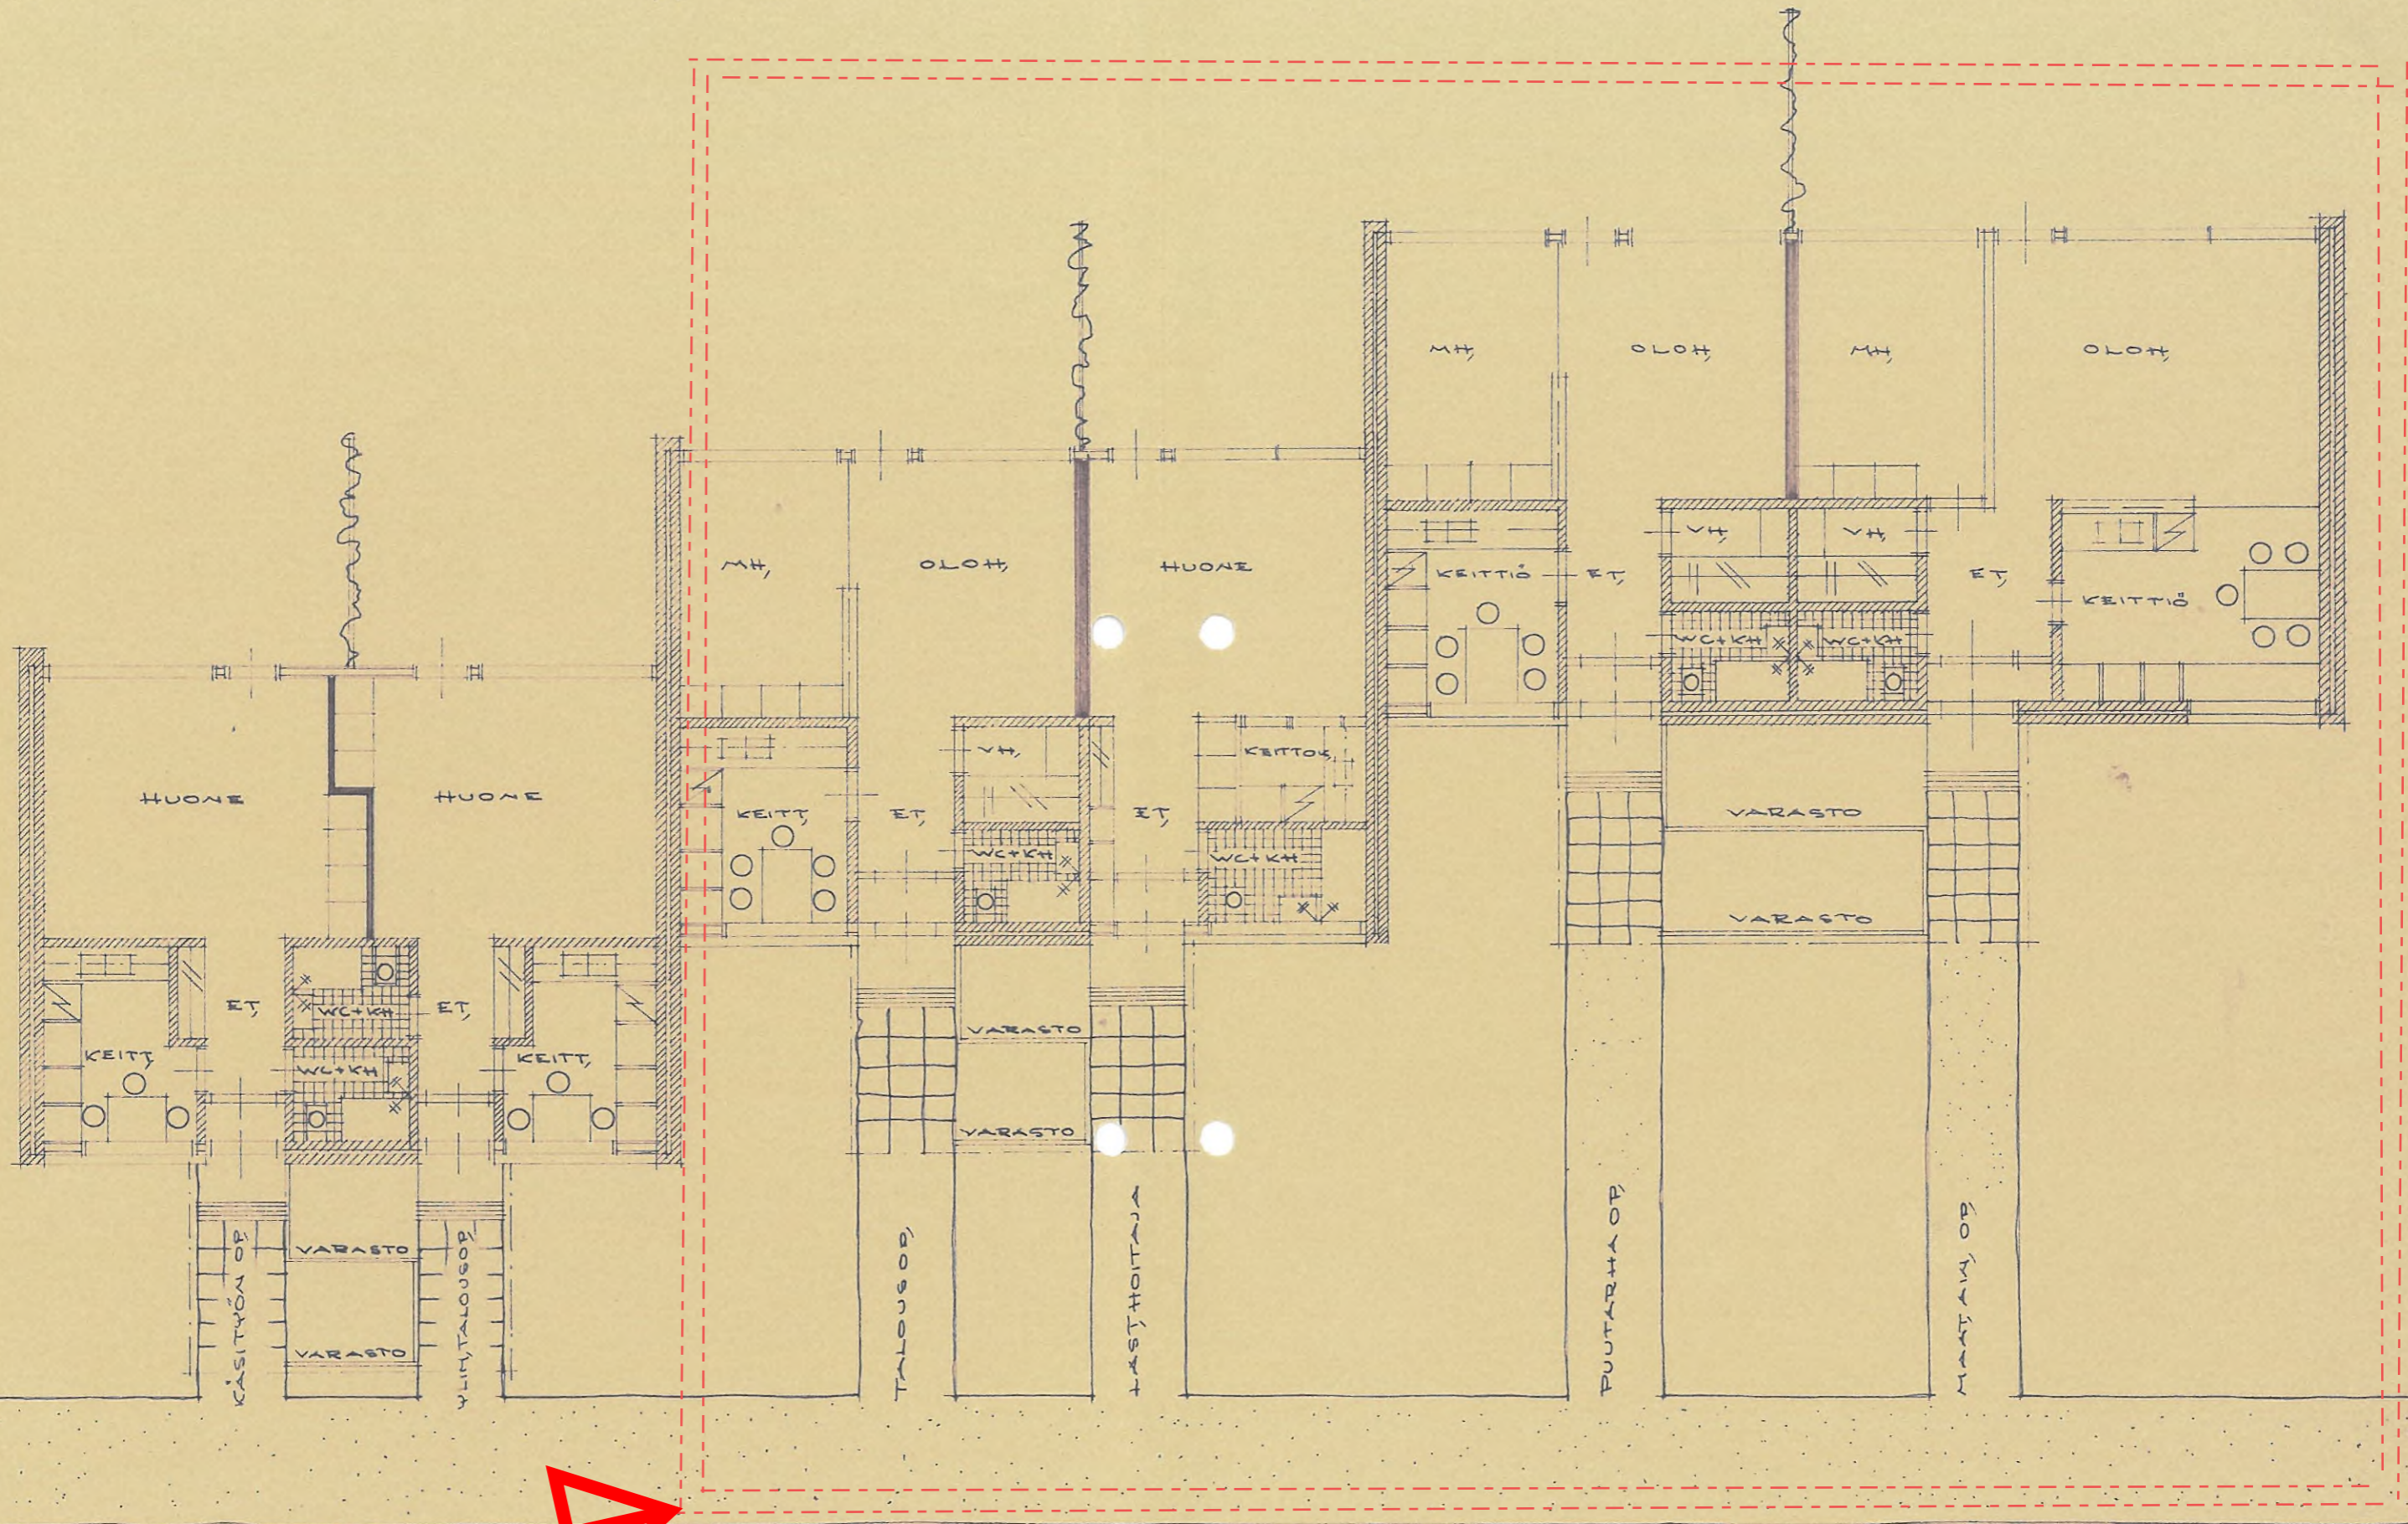


PURETTAVA ALUE

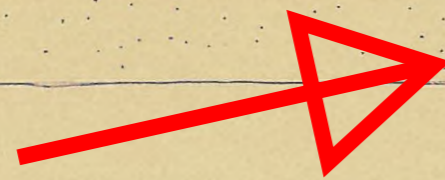


VETELIN EMÄNTÄKOULU


OPETTAJA - ASUNTOLAN POHJAPIIRROS 1/100
KOKKOLA / K.P.N MANNILIN SEURAN RAK. TOIMISTO / 1963

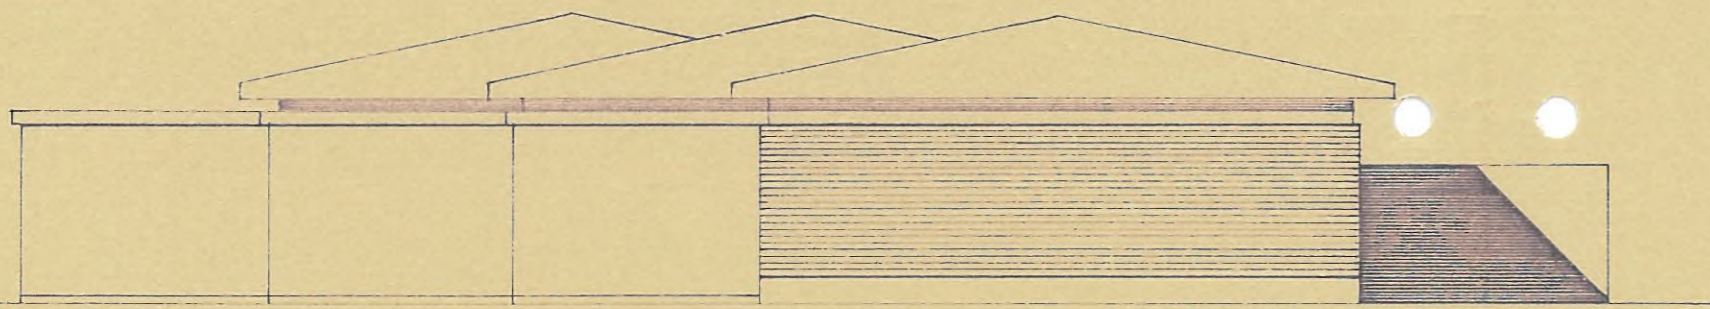

PÄÄDYT MK 1/100

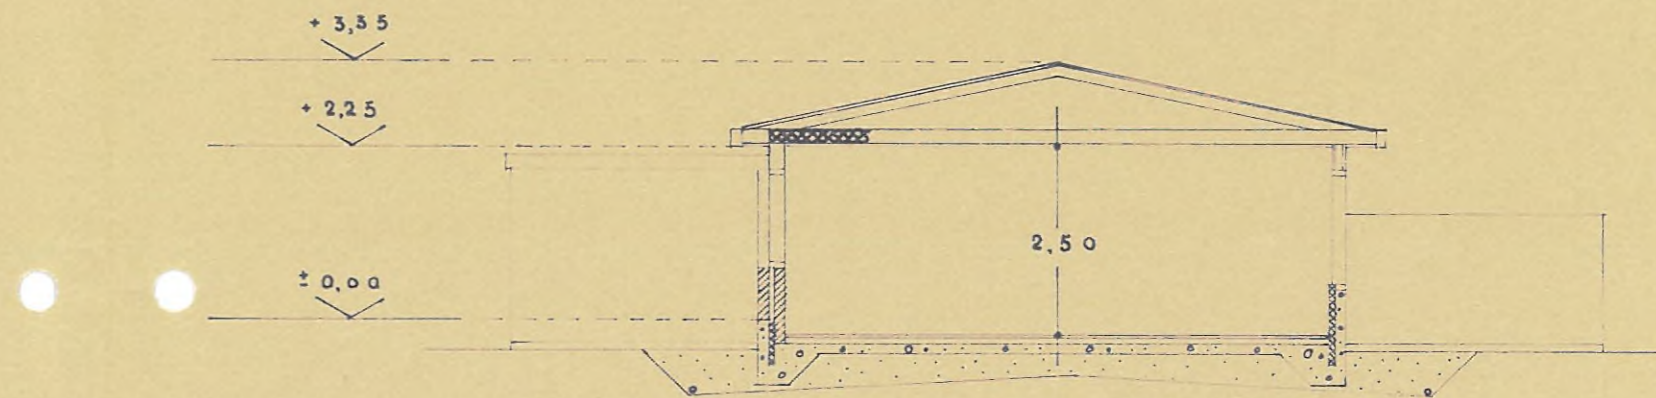

LEIKKAUS ASUNHOSTA

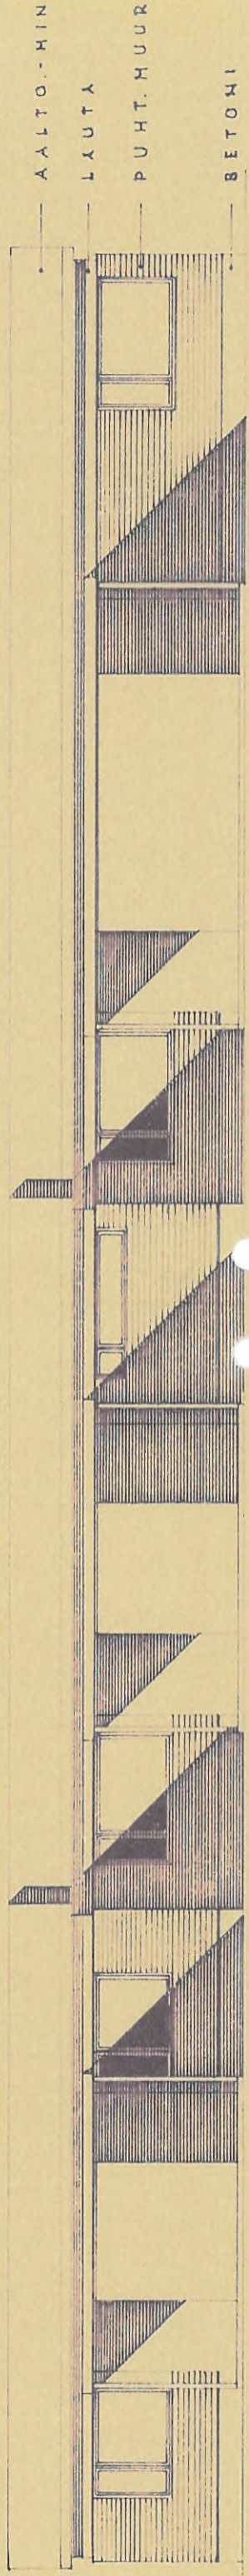

JULKISIVU MK 1/100



JULKISIVU MK 1/100