


JULKISIVU KOILLISEEN

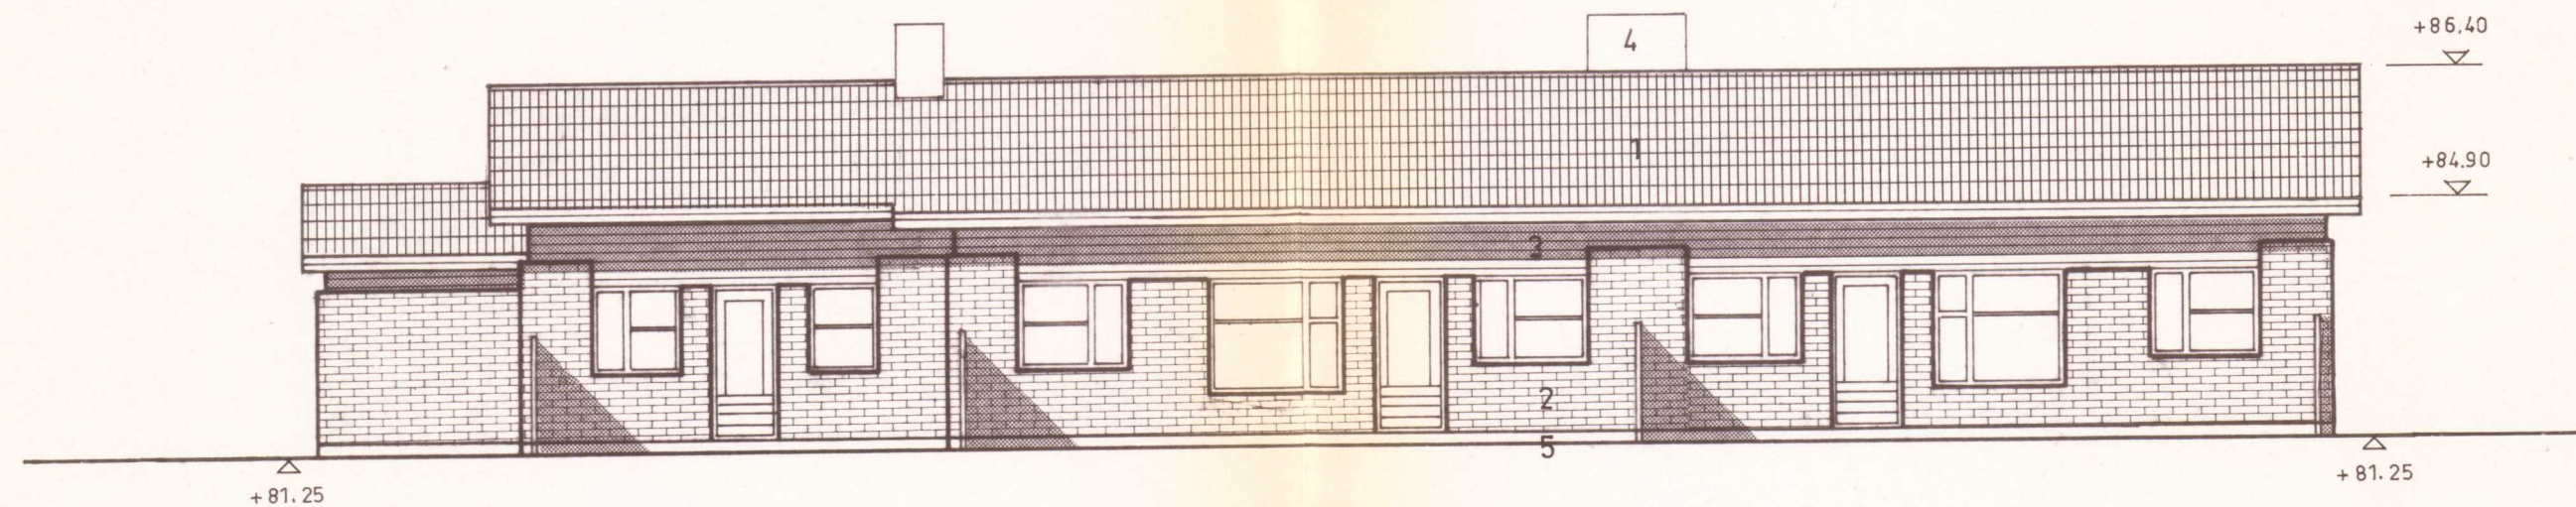

JULKISIVU LOUNAASEEN

- 1 BETONIKATTOTIILI
- 2 PUHT. MUUR. POLTETTU JULKISIVUTIILI
- 3 PUUNSUOJA-AINEELLA KÄSITELTY PUU
- 4 MUOVIPINNOITETTU PELTI
- 5 BETONI, MAALATTU

K OSA/KYLÄ ANNANKALLIO	KORTTELI/TILA 131	TONTTI/RN O 1	
UUDISRAKENNUS			PÄÄPIIRUSTUS
KIINT. OY SILTALANTIE VETELI			JULKISIVUJA 1/100
SATO-ARKKITEHDIT OY Helsinki 27.01.1986			RAK. B
Kuparitie 1 — 00440 Helsinki 44 Puh. 90-5624044			ARK 1375/7