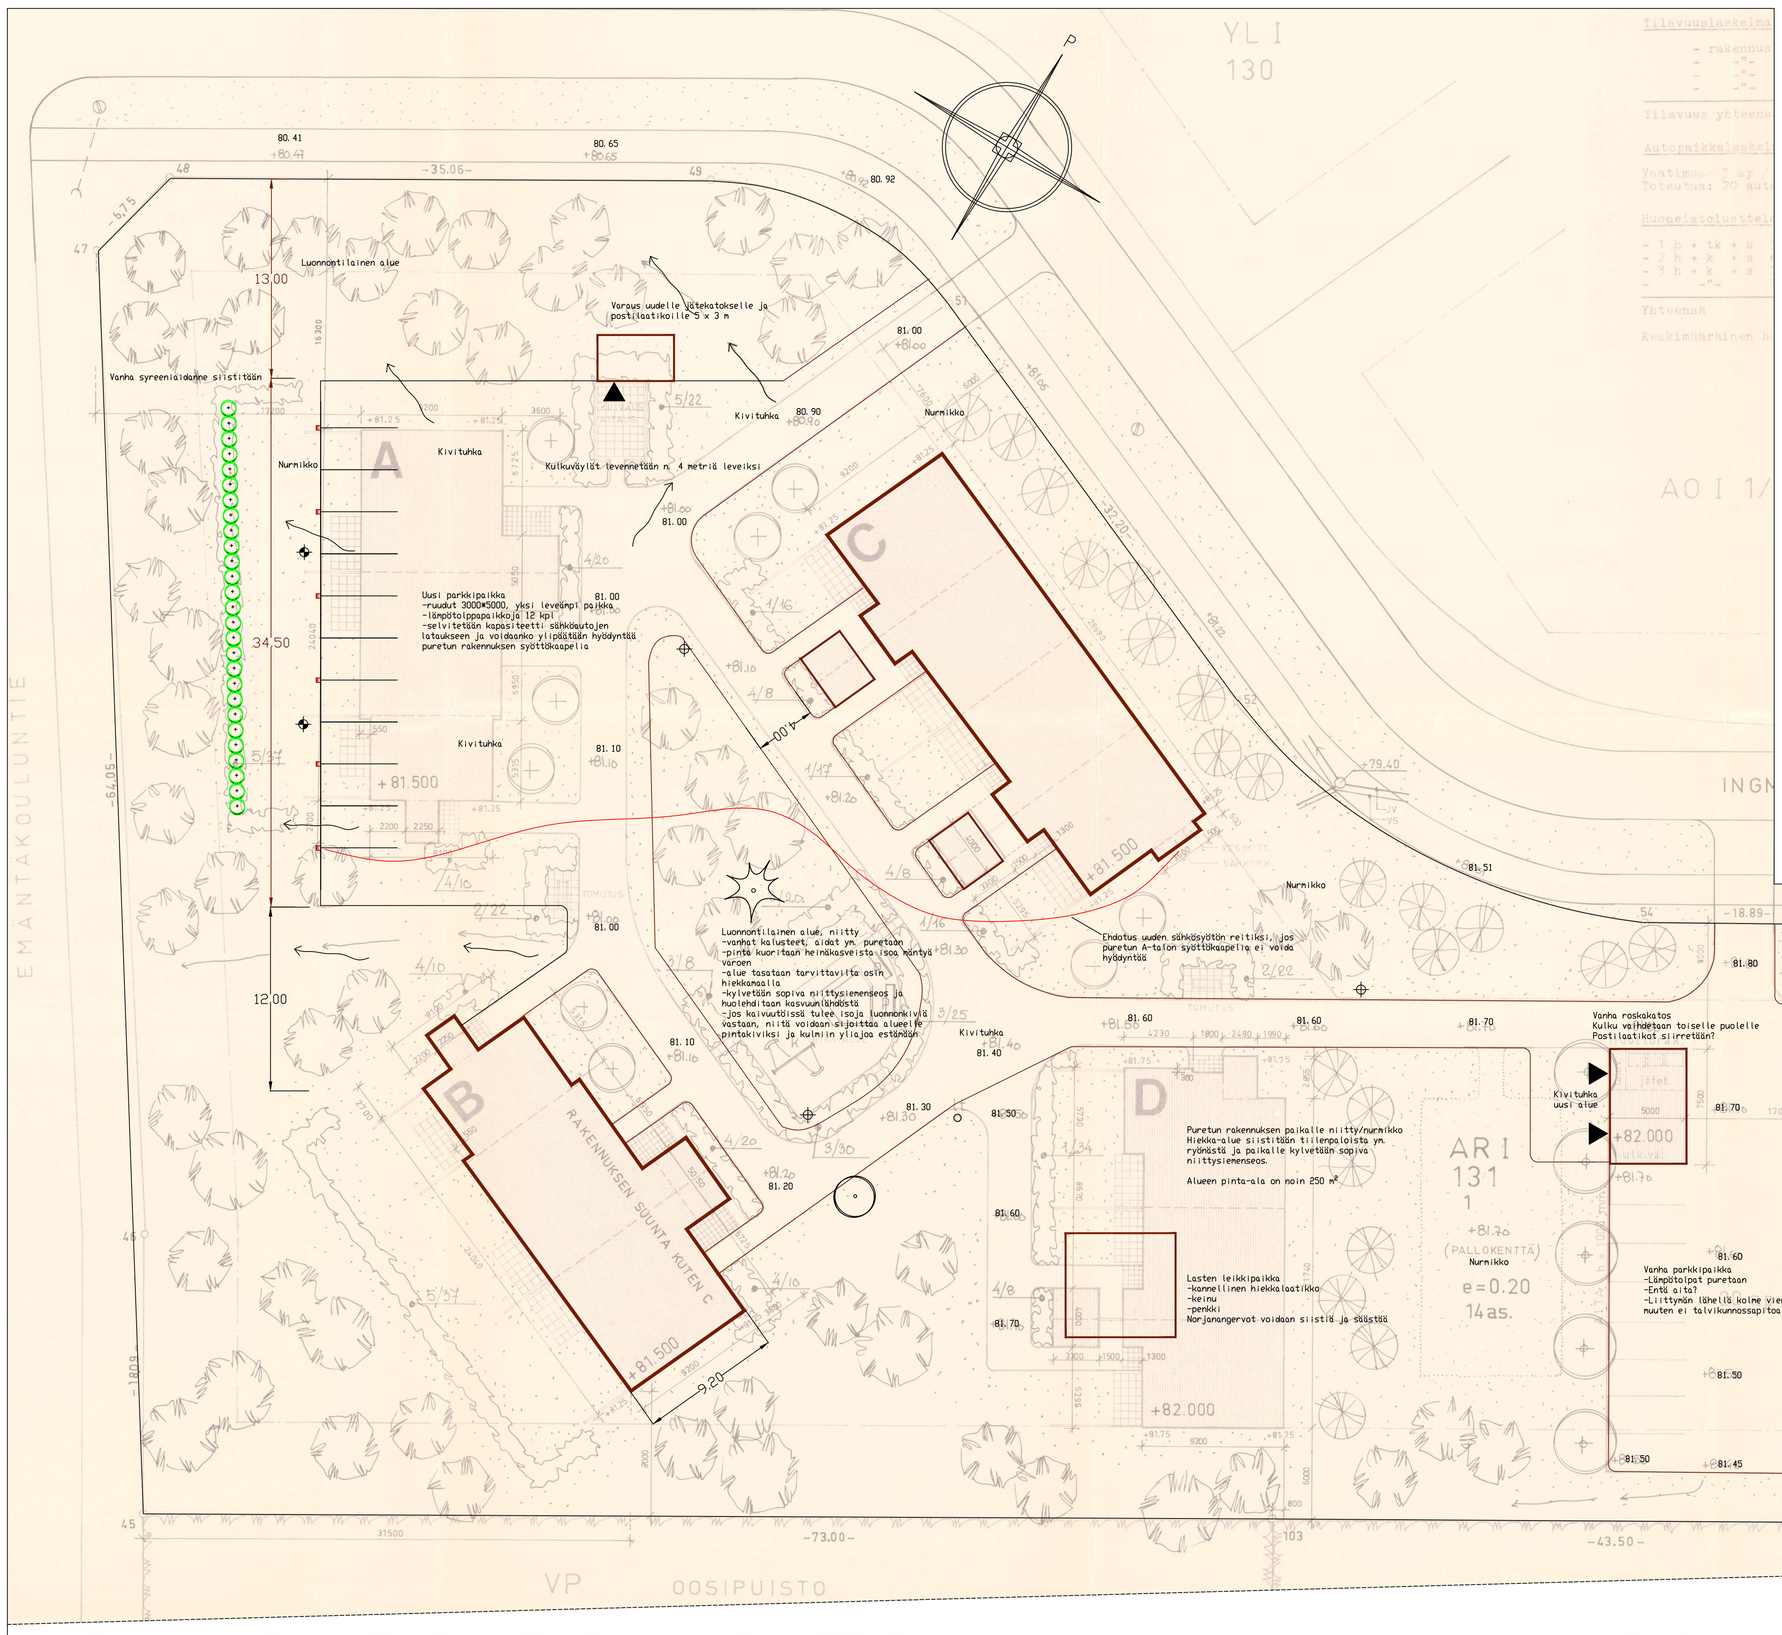


Parkkialueeksi/käytäväksi muokattavien alueiden laajuus noin 800 m², joista vanhan A-talon rakennuksen pohjaa noin 300 m².

Uusien alueiden korot sovitetaan ympäröiviin maastonmuotoihin niin, että pintavedet valuvat pois pihalta.

Pihasuunnitelma on viitteellinen, tarkat sijainnit tarkistettava paikan päällä. Korkomerkit on siirrtetty alkuperäisestä asemakuvasta.

Uudet valaisimet parkkialueen reunaan 2 kpl

Luonnos Ingmannintie 1 piha-alueen käytöstä
1:200 A1
5.7.2023 Juhani Sevola, Viherrys Oy

KIISA-KYLÄ
ANNANKALLIO
UUDISRAKENNUS
KIINT. OY
VETELI

0 10 20 30 40 50 100