


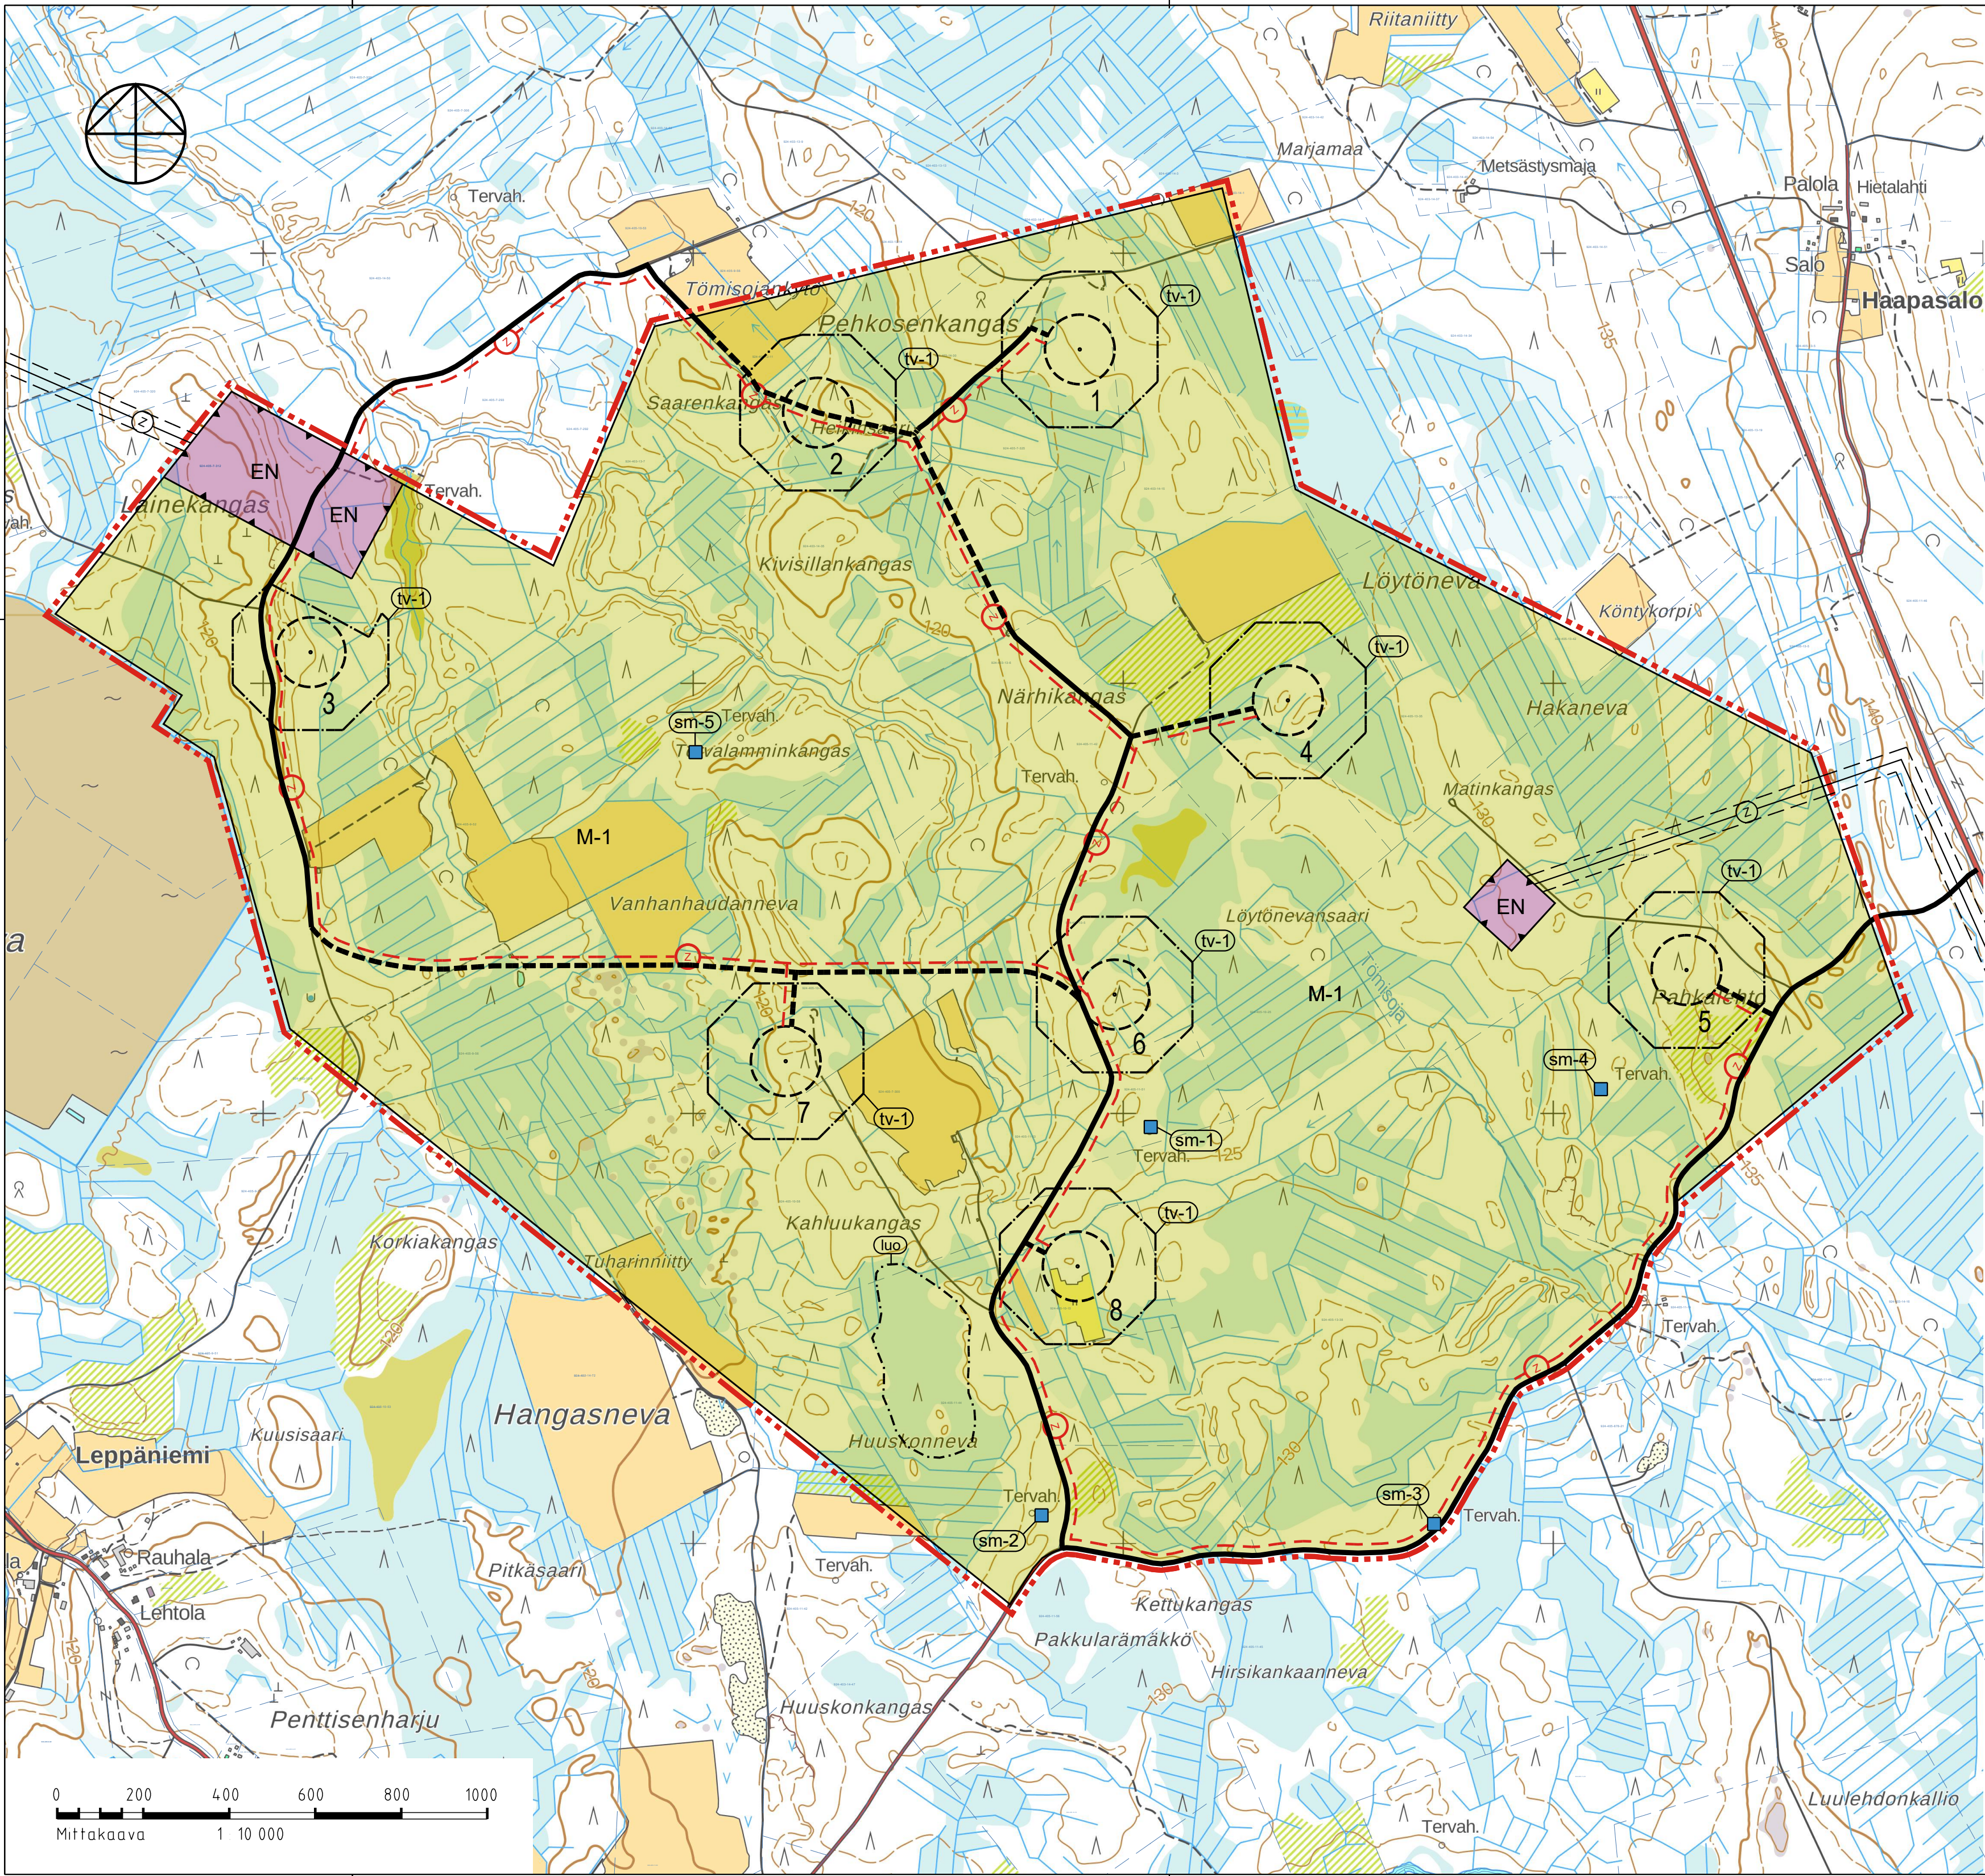

VETELIN KUNTA
LÖYTÖNEVAN (ENT. RISTINEVA)
TUULIVOIMAPUISTON YLEISKAAVA

YLEISKAAVAMERKINNÄT JA -MÄÄRÄYKSET:

- EN

ENERGIAHUOLLON ALUE.
Energiahuollon alueelle voidaan rakentaa sähköasemakenttä, kojeistorakennuksia ja huoltorakennuksia. Sähköasemakenttä tulee aidata.
- M-1

MAA- JA METSÄTALOUSVALTAINEN ALUE.
Alue on varattu maa- ja metsätaloutta varten. Alueelle saa sijoittaa tuulivoimaloita niille erikseen osoitetuille alueille sekä niitä varten huoltoteitä, teknisiä verkostoja ja kokoonpanoalueita.
Maa- ja metsätaloutta palveleva rakentaminen tulee sijoittaa vähintään 1,5 kertaa voimalan kokonaiskorkeuden etäisyydelle tuulivoimaloista tai rakentamattomasta, tuulivoimaloilte osoitetusta alueesta.
- NYKYINEN / PARANNETTAVA TIELINJAUS.**
- OHJEELLINEN TIELINJAUS.**
- Z

OHJEELLINEN 110 KV:N SÄHKÖLINJA.
- Z

OHJEELLINEN MAAKAAPELI.
- tv-1

TUULIVOIMALOIDEN ALUE.
Merkinnällä osoitetaan alueet, joille on mahdollista sijoittaa tuulivoimala. Luku merkinnän yhteydessä osoittaa, kuinka monta tuulivoimalaa kullekin pistekatkoviivalla rajatulle osa-alueelle saa sijoittaa. Tuulivoimalan kokonaiskorkeus maanpinnasta saa olla enintään 250 metriä. Tuulivoimalan rakenteiden ja siipien pyörimisalueen tulee sijoittua osoitetulle tuulivoimaloiden alueelle.
- luo

LUONNON MONIMUOTOISUUDEN KANNALTA ERITYISEN TÄRKEÄ ALUE.
- 1

OHJEELLINEN TUULIVOIMALAN SIAINTI.
Numero merkinnän yhteydessä on tuulivoimalan tunnus.
- sm

KIINTEÄ MUINAISJÄÄNNÖS.
Muinaismuistolain (295/63) tarkoittama kiinteä muinaisjäännös. Kohteen kaivaminen, peittäminen, muuttaminen, vahingoittaminen tai muu kajoaminen on kielletty ilman muinaismuistolain mukaista lupaa. Kohdetta koskevista suunnitelmista tulee pyytää museoviranomaisen lausunto. Kohteen merkintään liittyvä numero viittaa kohdeluetteloon.

1.

Kahluukangas (1000024998), tervahauta

2.

Kettukangas (1000024999), tervahauta

3.

Hirsikankaanneva (1000025000), tervahauta

4.

Pahkalehto (1000025015), tervahauta

5.

Tervalamminkangas (1000028757), tervahauta
- ALUEEN RAJA.**
- OSAYLEISKAAVA-ALUEEN RAJA.**

1.
- Tämä osayleiskaava on laadittu maankäyttö- ja rakennuslain 77 a §:n tarkoittamana oikeusvaikutteisena yleiskaavana. Osayleiskaavaa voidaan käyttää yleiskaavan mukaisten tuulivoimaloiden rakennusluvan myöntämisen perusteena.
2.
- Osayleiskaavassa osoitetuille tuulivoimaloiden alueille voidaan sijoittaa yhteensä enintään 8 tuulivoimalaa.
3.
- Meluhaittojen ehkäisemiseksi ja ympäristön viihtyisyyden turvaamiseksi alueen suunnittelussa ja toteuttamisessa on otettava huomioon melua koskevat asetukset ja säädökset.
4.
- Tuulivoimapuiston sisäiset keskijännitejohdot tulee toteuttaa maakaapeleina, jotka tulee ensisijaisesti sijoittaa teiden yhteyteen.
5.
- Tuulivoimaloiden, tuulivoimaloiden huolto- ja rakentamisteiden sekä maakaapeleiden sijoittamisessa on otettava huomioon luonnon monimuotoisuuden sekä kulttuuriympäristön kannalta arvokkaat alueet.
6.
- Jokaiselle tuulivoimalalle on haettava lentoestelausunto ilmailukennepalvelun tarjoajalta. Mikäli lentoestelausunnossa niin edellytetään, on lisäksi saatava lentoestelupa Liikenne- ja viestintävirasto Traficom:ilta.
7.
- Tuulivoimaloiden lopullisten toteutettavien sijaintien koordinaatit on ilmoitettava Puolustusvoimien pääesikunnalle.

Kunnanvaltuusto		31.01.2022 § 3	
Kunnanhallitus		10.01.2022 § 11	
Kaavaehdotus nähtävillä		11.11.2021 - 13.12.2021	
Kunnanhallitus (kaavan ehdotusvaihe)		1.11.2021	
Kaavaluonnos nähtävillä		2.8.2021 - 2.9.2021	
Kunnanhallitus (kaavan valmisteluvaihe)		28.6.2021 § 95	
VETELIN KUNTA LÖYTÖNEVAN (ENT. RISTINEVA) TUULIVOIMAPUISTON YLEISKAAVA		Mittakaava Koordinaatisto	1:10 000 TM35
FCG FCG Finnish Consulting Group Oy Elektroniikkatie 6, 3.krs, 90590 Oulu Puh. 0104090 www.fcg.fi		Suunnitteluala, työnumero ja piirustuksen numero YKS P43416P001 901	
Päiväys Suunn.	02.02.2022 Kalle Oiva	Piirt. Yhteyshenkilö	Jari Alatalo Kalle Oiva