

huoneistoala laskelma

2H+KK+S	/ 43.0	m2	4 kpl	172.0	m2
2H+K+S	/ 60.0		1	60.0	
3H+K+S	/ 71.0		7	497.0	

yhteensä 12 kpl 729.0 m2

tilavuus laskelma

talo A	789.0	m3
talo B	789.0	
talo C	936.0	

yht: 2514.0 m3

rak. oikeus laskelma

talo A	275.0	m3
talo B	275.0	
talo C	324.0	

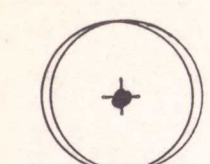
yht: 874.0 m2

piharak. 48.0 m2

sallittu 0.2 x 5316 = 1067.2 m2

käytetty 922.0

jäljellä 145.2 m2

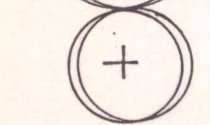
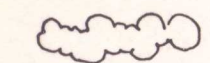


ISTUTUKSET

Betula pendula
koivu

istutuskoko cm.

kpl.

Sorbus aucuparia
pihlaja

pensasistutusalue

1. Aronia melanocarpa koristevaria
2. Physocarpus opulifolia heisiangervo
3. Rosa rugosa äkäruusu
4. Spiraea cinerea Grefsheimii norjanangervo
5. Syringa josikaea unkarinsyreeni

40-60

101

40-60

128

40-60

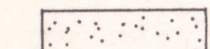
105

40-60

24

60-80

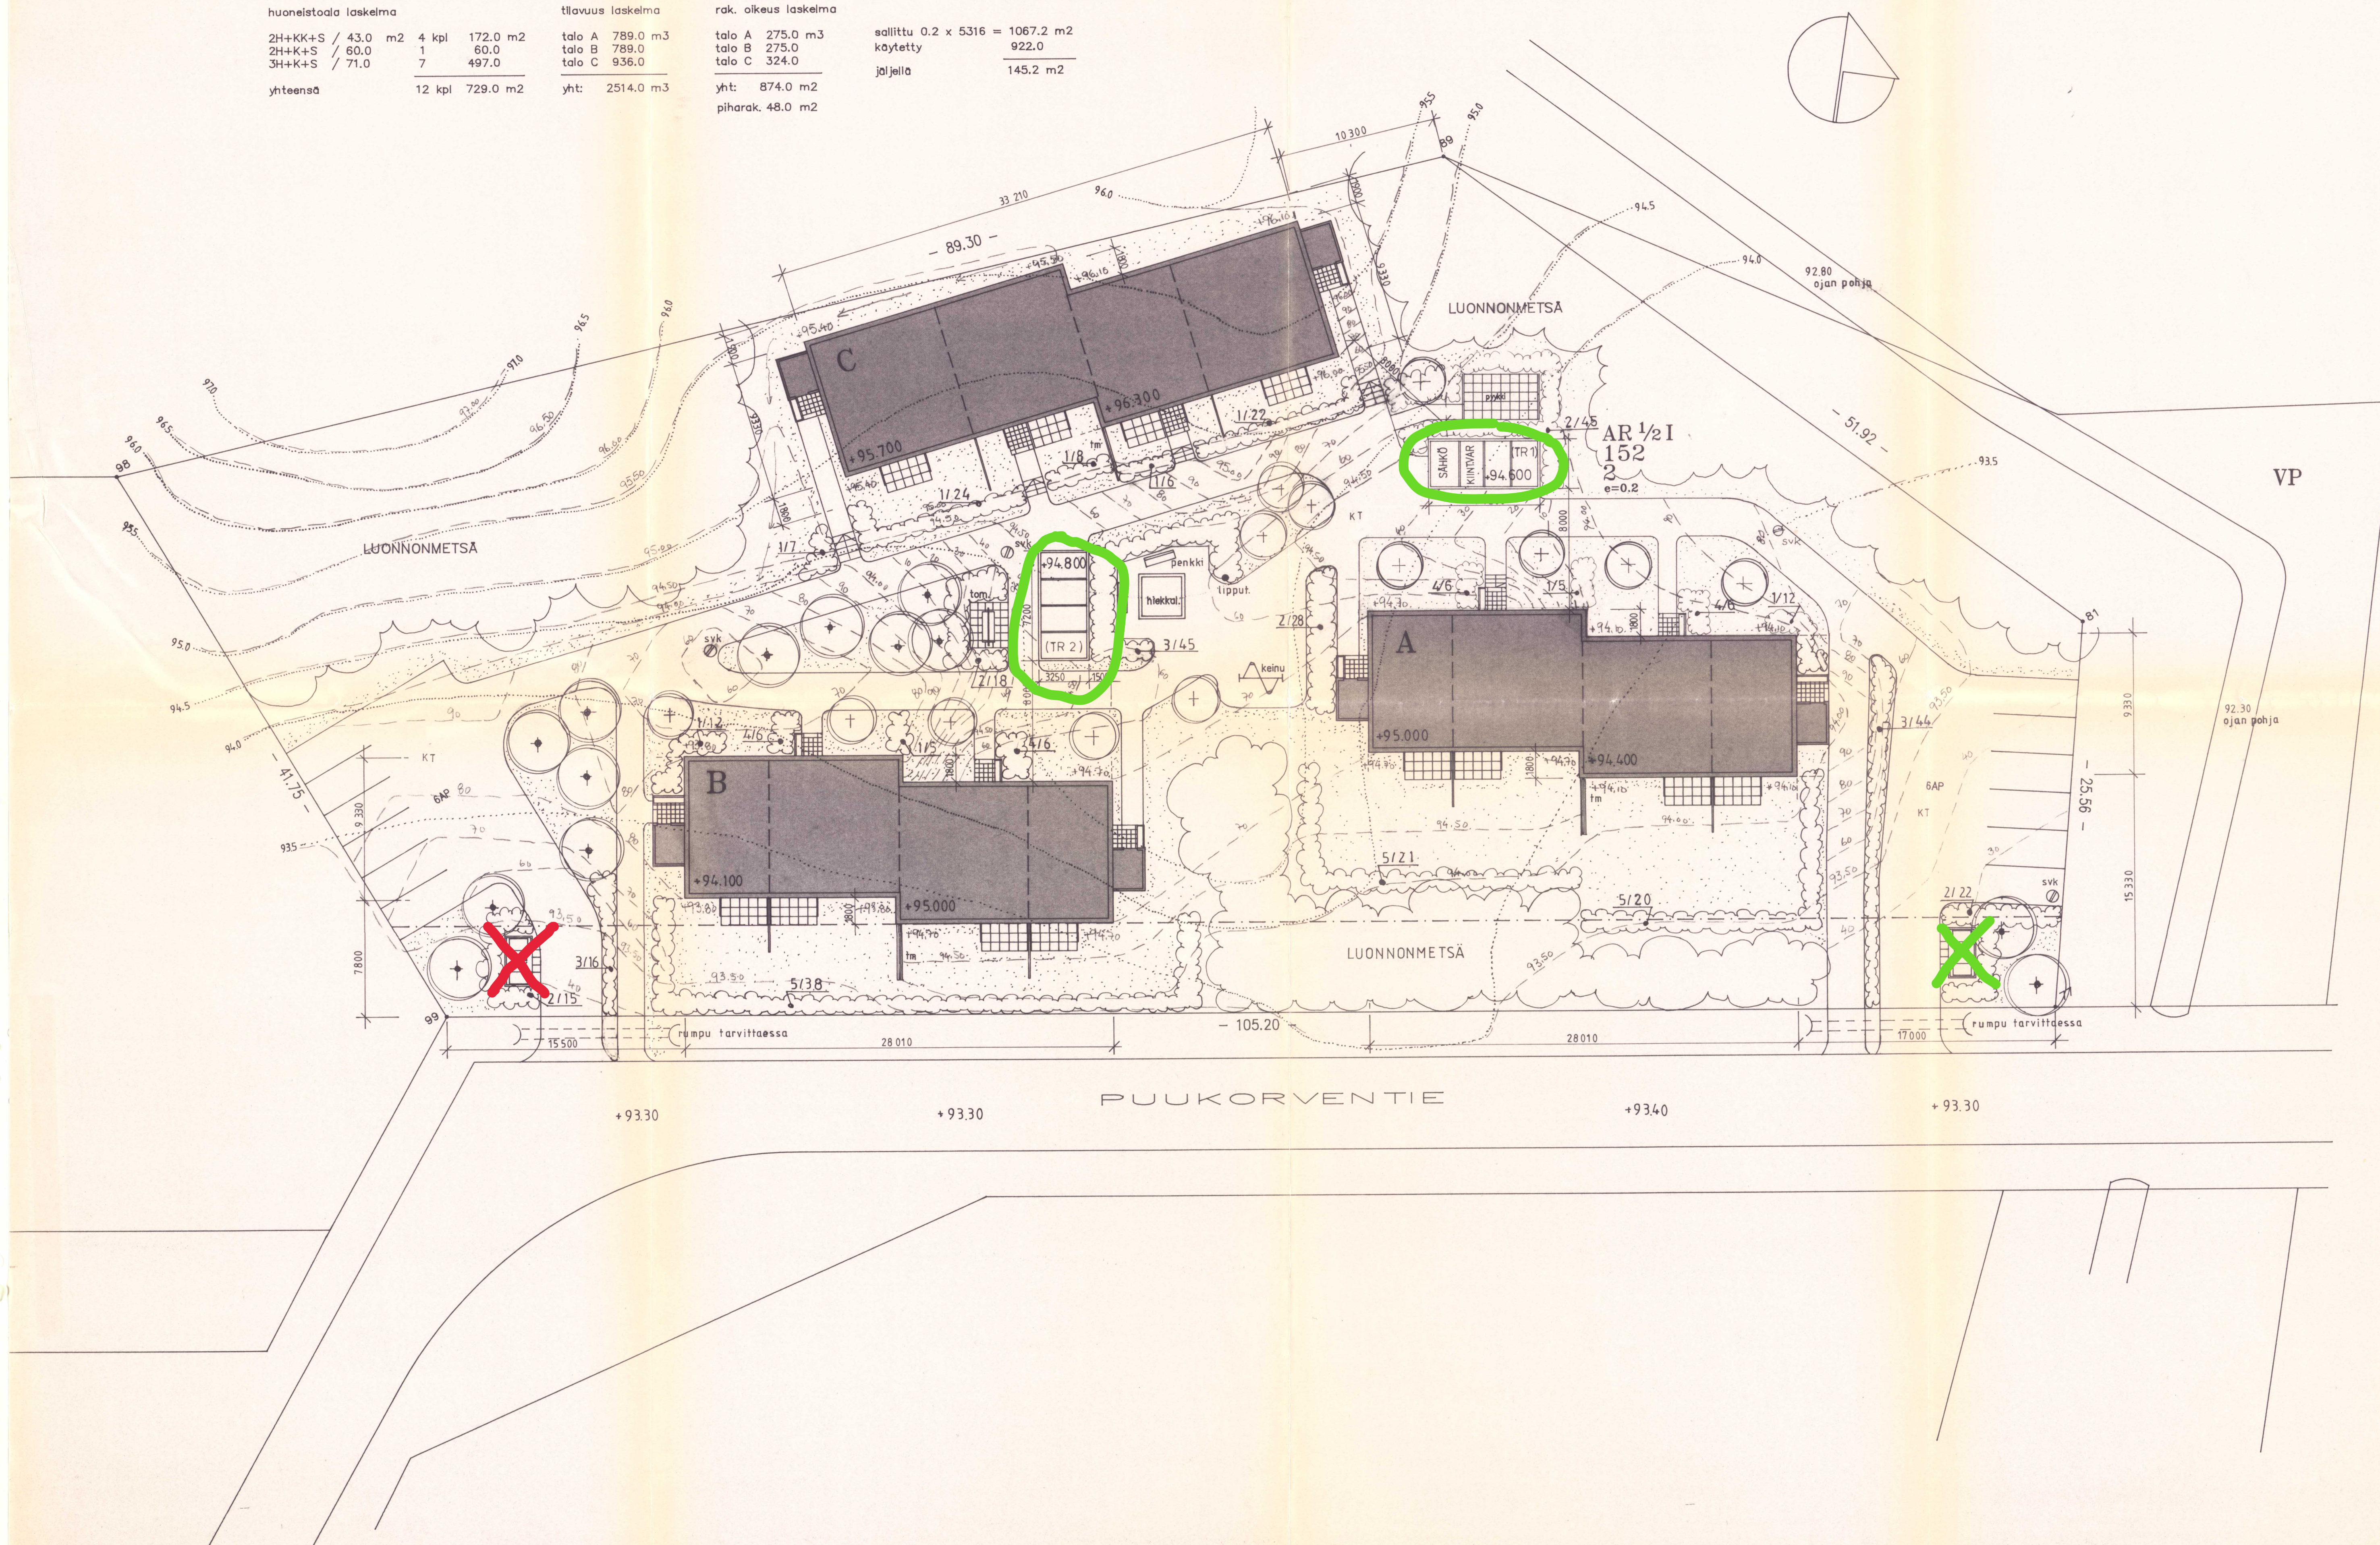
79



nurmikko

KT

kivituhkapin*

Rakennuslupa N:o 73
myönnetty 16.11.1989PIIRUSTUKSET TARKISTETTU 16.11.1989
VETELIN KUNNAN RAK.TARK. *[Signature]*

K. OSA/KYLA PUUKORPI	KORTTELI/ALA 152	TONTTI/RIND 2	PÄÄPIIRUSTUS 1 (12)
UUDISRAKENNUS			ASEMAPIIRROS JA PIHA - SUUNNITTELMAT
KIINT.OY. PUUKORPI			1:200
PUUKORVENTIE VETELI			
SATO - ARKKITEHDIT OY Helsinki 06.10.89 Malminkaari 5 - 00700 Helsinki		Puh. 90 - 35191	ARK 1455/01