


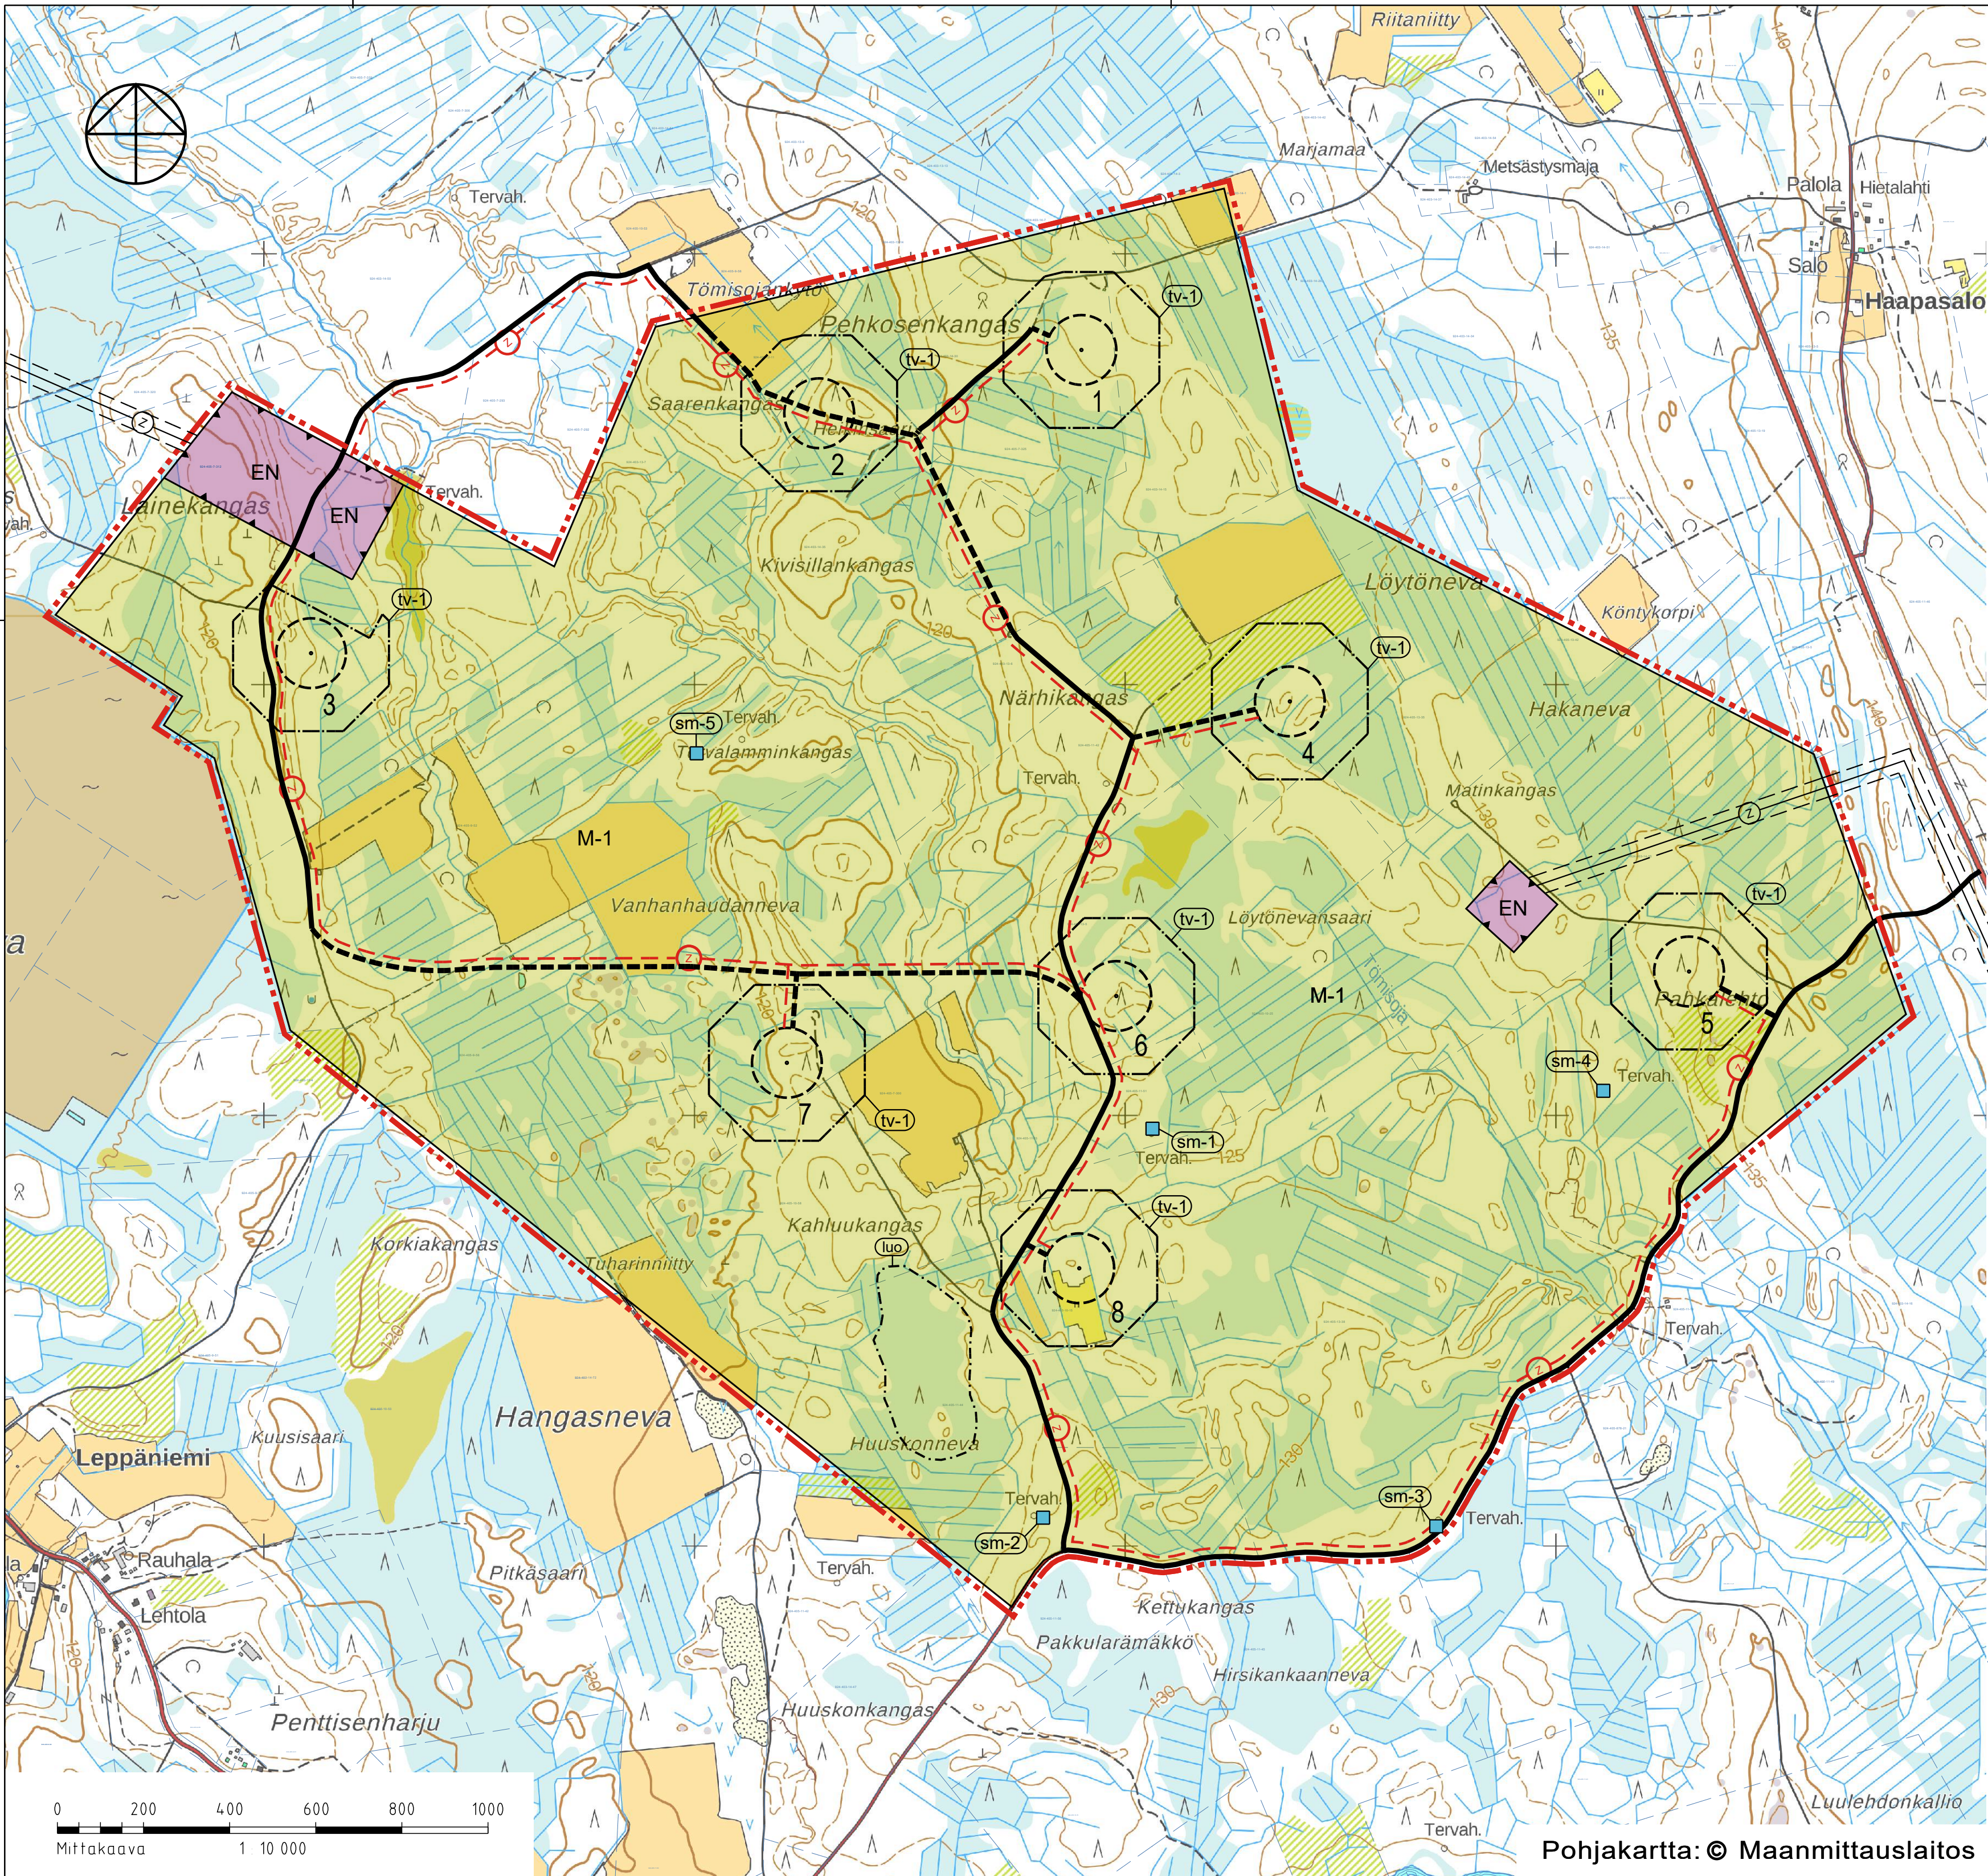

VETELIN KUNTA
LÖYTÖNEVAN (ENT. RISTINEVA)
TUULIVOIMAPUISTON YLEISKAAVA

YLEISKAAVAMERKINNÄT JA -MÄÄRÄYKSET:

- EN

ENERGIAHUOLLON ALUE.
Energiahuollon alueelle voidaan rakentaa sähköasemakenttä, kojeistorakennuksia ja huoltorakennuksia. Sähköasemakenttä tulee aidata.
- M-1

MAA- JA METSÄTALOUSVALTAINEN ALUE.
Alue on varattu maa- ja metsätaloutta varten. Alueelle saa sijoittaa tuulivoimaloita niille erikseen osoitetuille alueille sekä niitä varten huoltoteitä, teknisiä verkostoja ja kokoonpanoalueita.
Maa- ja metsätaloutta palveleva rakentaminen tulee sijoittaa vähintään 1,5 kertaa voimalan kokonaiskorkeuden etäisyydelle tuulivoimaloista tai rakentamattomasta, tuulivoimaloilte osoitetusta alueesta.
- NYKYINEN / PARANNETTAVA TIELINJAUS.
- OHJEELLINEN TIELINJAUS.
- Z

OHJEELLINEN 110 KV:N SÄHKÖLINJA.
- Z

OHJEELLINEN MAAKAAPELI.
- tv-1

TUULIVOIMALOIDEN ALUE.
Merkinnällä osoitetaan alueet, joille on mahdollista sijoittaa tuulivoimala. Luku merkinnän yhteydessä osoittaa, kuinka monta tuulivoimalaa kullekin pistekatkoviivalla rajatulle osa-alueelle saa sijoittaa. Tuulivoimalan kokonaiskorkeus maanpinnasta saa olla enintään 250 metriä. Tuulivoimalan rakenteiden ja siipien pyörimisalueen tulee sijoittua osoitetulle tuulivoimaloiden alueelle.
- luo

LUONNON MONIMUOTOISUUDEN KANNALTA ERITYISEN TÄRKEÄ ALUE.
- 1

OHJEELLINEN TUULIVOIMALAN SIJAINTI.
Numero merkinnän yhteydessä on tuulivoimalan tunnus.
- sm

KIINTEÄ MUINAISJÄÄNNÖS.
Muinaismuistolain (295/63) tarkoittama kiinteä muinaisjäännös. Kohteen kaivaminen, peittäminen, muuttaminen, vahingoittaminen tai muu kajoaminen on kielletty ilman muinaismuistolain mukaista lupaa. Kohdetta koskevista suunnitelmista tulee pyytää museoviranomaisen lausunto. Kohteen merkintään liittyvä numero viittaa kohdeluetteloon.

 - Kahluukangas (1000024998), tervahauta
 - Kettukangas (1000024999), tervahauta
 - Hirsikankaanneva (1000025000), tervahauta
 - Pahkalehto (1000025015), tervahauta
 - Tervalammin kangas (1000028757), tervahauta
- ALUEEN RAJA.
- OSAYLEISKAAVA-ALUEEN RAJA.

- Tämä osayleiskaava on laadittu maankäyttö- ja rakennuslain 77 a §:n tarkoittamana oikeusvaikutteisena yleiskaavana. Osayleiskaavaa voidaan käyttää yleiskaavan mukaisten tuulivoimaloiden rakennusluvan myöntämisen perusteena.
- Osayleiskaavassa osoitetuille tuulivoimaloiden alueille voidaan sijoittaa yhteensä enintään 8 tuulivoimalaa.
- Meluhaittojen ehkäisemiseksi ja ympäristön viihtyisyyden turvaamiseksi alueen suunnittelussa ja toteuttamisessa on otettava huomioon melua koskevat asetukset ja säädökset.
- Tuulivoimapuiston sisäiset keskinäijehdot tulee toteuttaa maakaapeleina, jotka tulee ensisijaisesti sijoittaa teiden yhteyteen.
- Tuulivoimaloiden, tuulivoimaloiden huolto- ja rakentamisteiden sekä maakaapeleiden sijoittamisessa on otettava huomioon luonnon monimuotoisuuden sekä kulttuuriympäristön kannalta arvokkaat alueet.
- Jokaiselle tuulivoimalalle on haettava lentoestelausunto ilmailukennepalvelun tarjoajalta. Mikäli lentoestelausunnossa niin edellytetään, on lisäksi saatava lentoestelupa Liikenne- ja viestintävirasto Traficom:ilta.
- Tuulivoimaloiden lopullisten toteutettavien sijaintien koordinaatit on ilmoitettava Puolustusvoimien pääesikunnalle.

Kaavatunnus 924-Y310122003

Voimaantulo	23.11.2023		
Kunnanvaltuusto hyväksynyt	31.01.2022 § 3		
Kunnanhallitus	10.01.2022 § 11		
Kaavaehdotus nähtävillä	11.11.2021 - 13.12.2021		
Kunnanhallitus (kaavan ehdotusvaihe)	1.11.2021		
Kaavaluonnos nähtävillä	2.8.2021 - 2.9.2021		
Kunnanhallitus (kaavan valmisteluvaihe)	28.6.2021 § 95		
VETELIN KUNTA LÖYTÖNEVAN (ENT. RISTINEVA) TUULIVOIMAPUISTON YLEISKAAVA	Mittakaava Koordinaatisto	1:10 000 TM35	
 FCG Finnish Consulting Group Oy Elektronikkatie 6, 3.krs, 90590 Oulu Puh. 0104090 www.fcg.fi	Suunnitteluala, työnumero ja piirustuksen numero		
	YKS	P43416P001	901
Päiväys Suunnittelija	02.02.2022 Kalle Oiva	Piirtäjä Yhteyshenkilö	Jari Alatalo Kalle Oiva